


arxiu
d'arquitectura
moderna

salou

Bon-Ant/Sal-1959

antonio bonet castellana i josep puig torné,
casa rubio,
salou, 1959

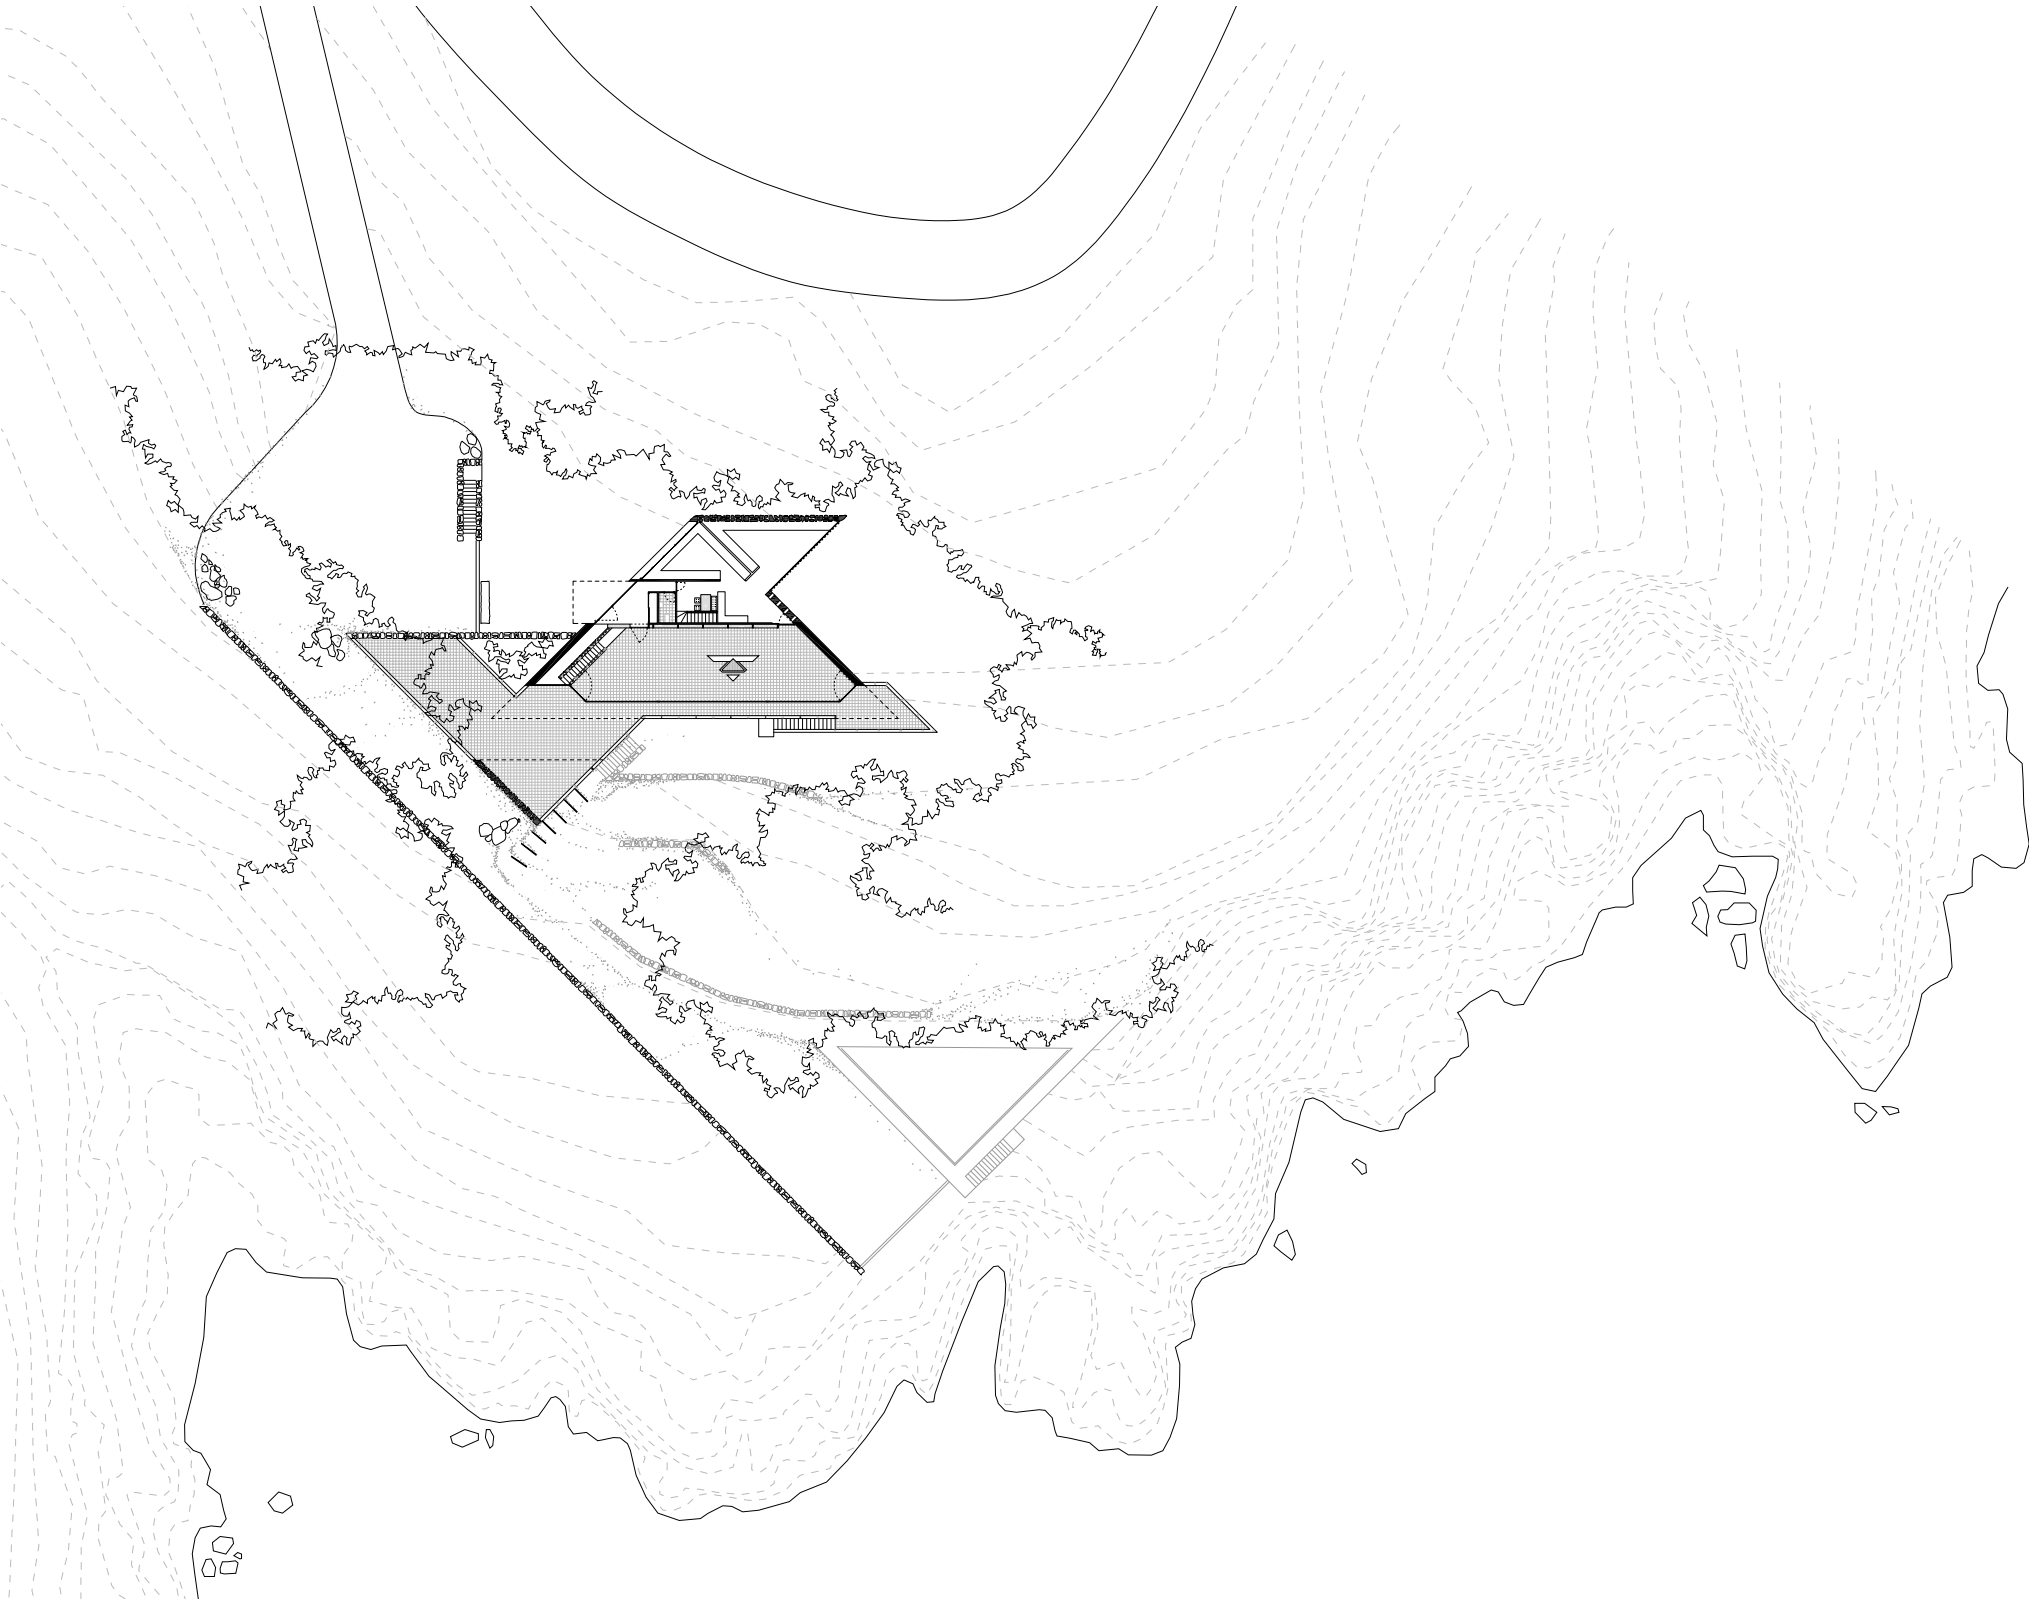

emplaçament ⊕



tipologia:	habitatge unifamiliar
promotor:	josé luis rubio maestre
adreça:	c/ cala crancs, 38 cap de salou
coord. geogràfiques:	41° 03' 20.1" N, 01° 10' 9.0" E
sup. parcel·la:	3500 m ²
sup. construïdes:	500 m ²
núm. de plantes:	ps, pb
sist. constructiu:	lloses nervades de formigó armat, murs de pedra i pilars d'acer laminat
relació de materials:	tancaments ceràmics arrebossats i pintats a la cal, fusteria metàl·lica i de fusta, persianes de llibret, paviments de pedra i ceràmics, coberta plana, gàrgoles de gres salat
urbanització:	murs i paviments de pedra i ceràmics


10 m
escala 1/500 din-A3

arxiu
d'arquitectura
moderna

salou

Bon-Ant/Sal-1959

antonio bonet castellana i josep puig torné,
casa rubio,
salou, 1959

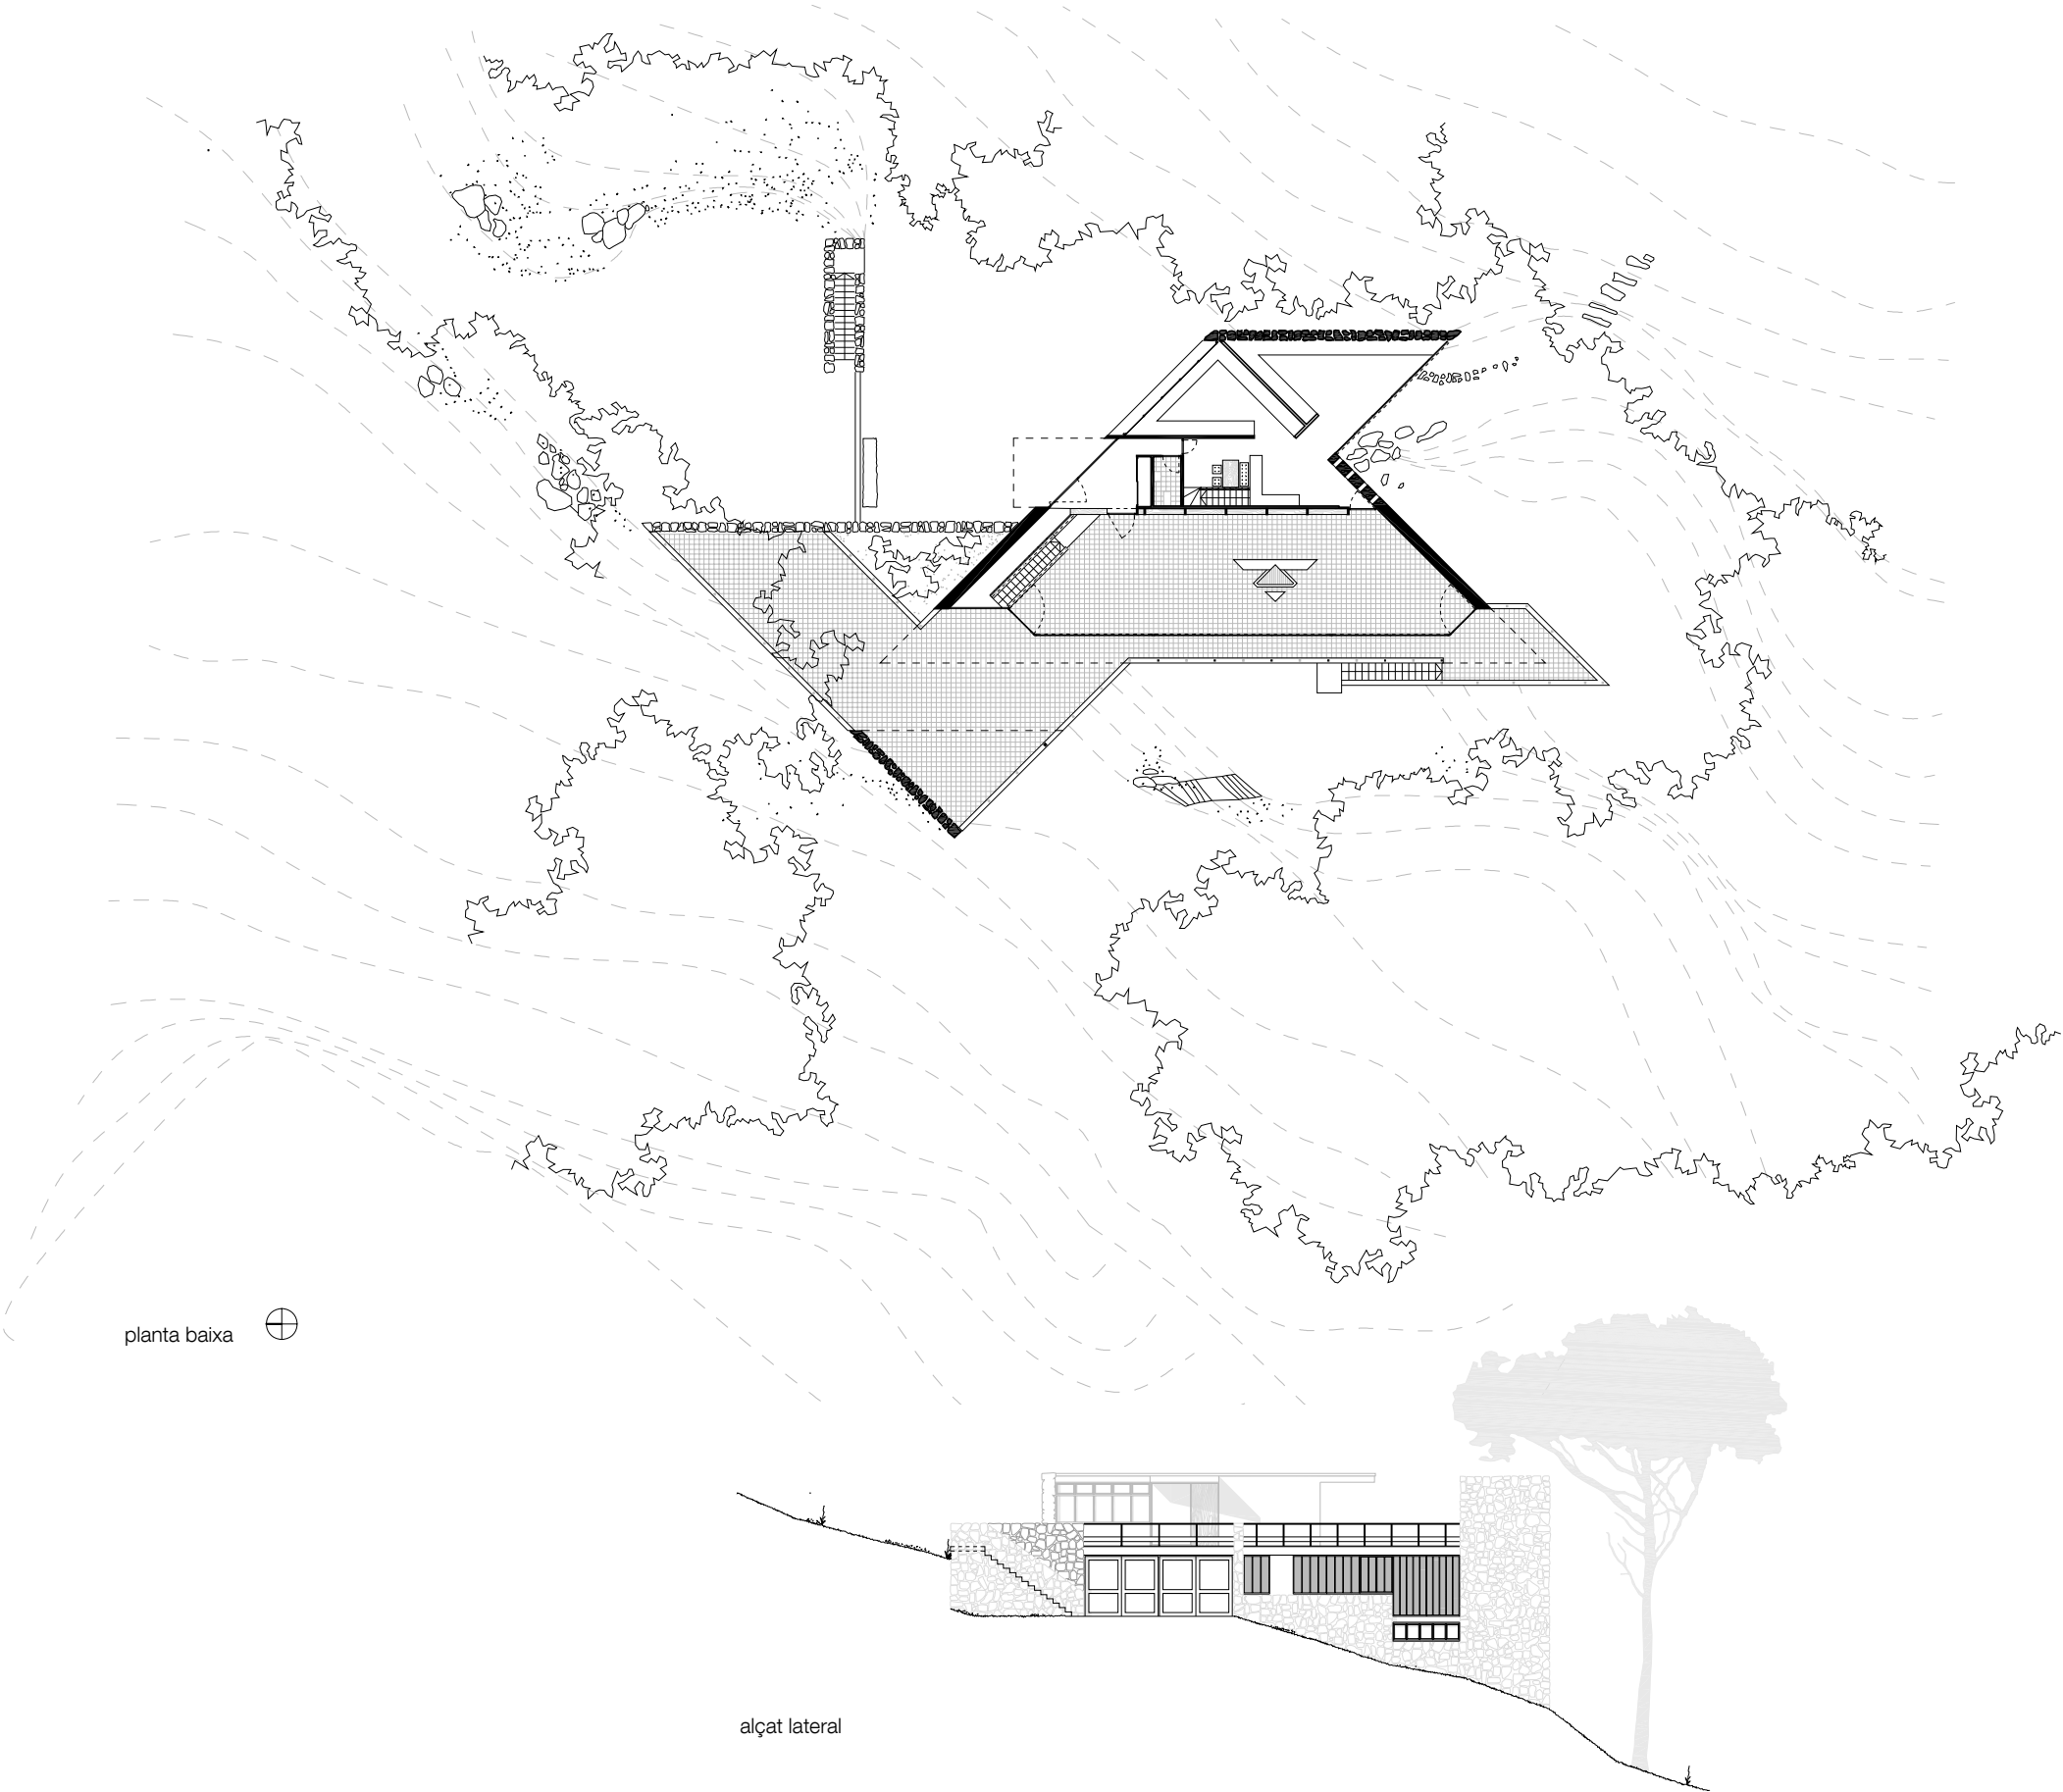


cait: centre d'anàlisi integral del territori, departament d'arquitectura, universitat rovíra i virgili

5 m
escala 1/300 dín-A3


arxiu
d'arquitectura
moderna

salou

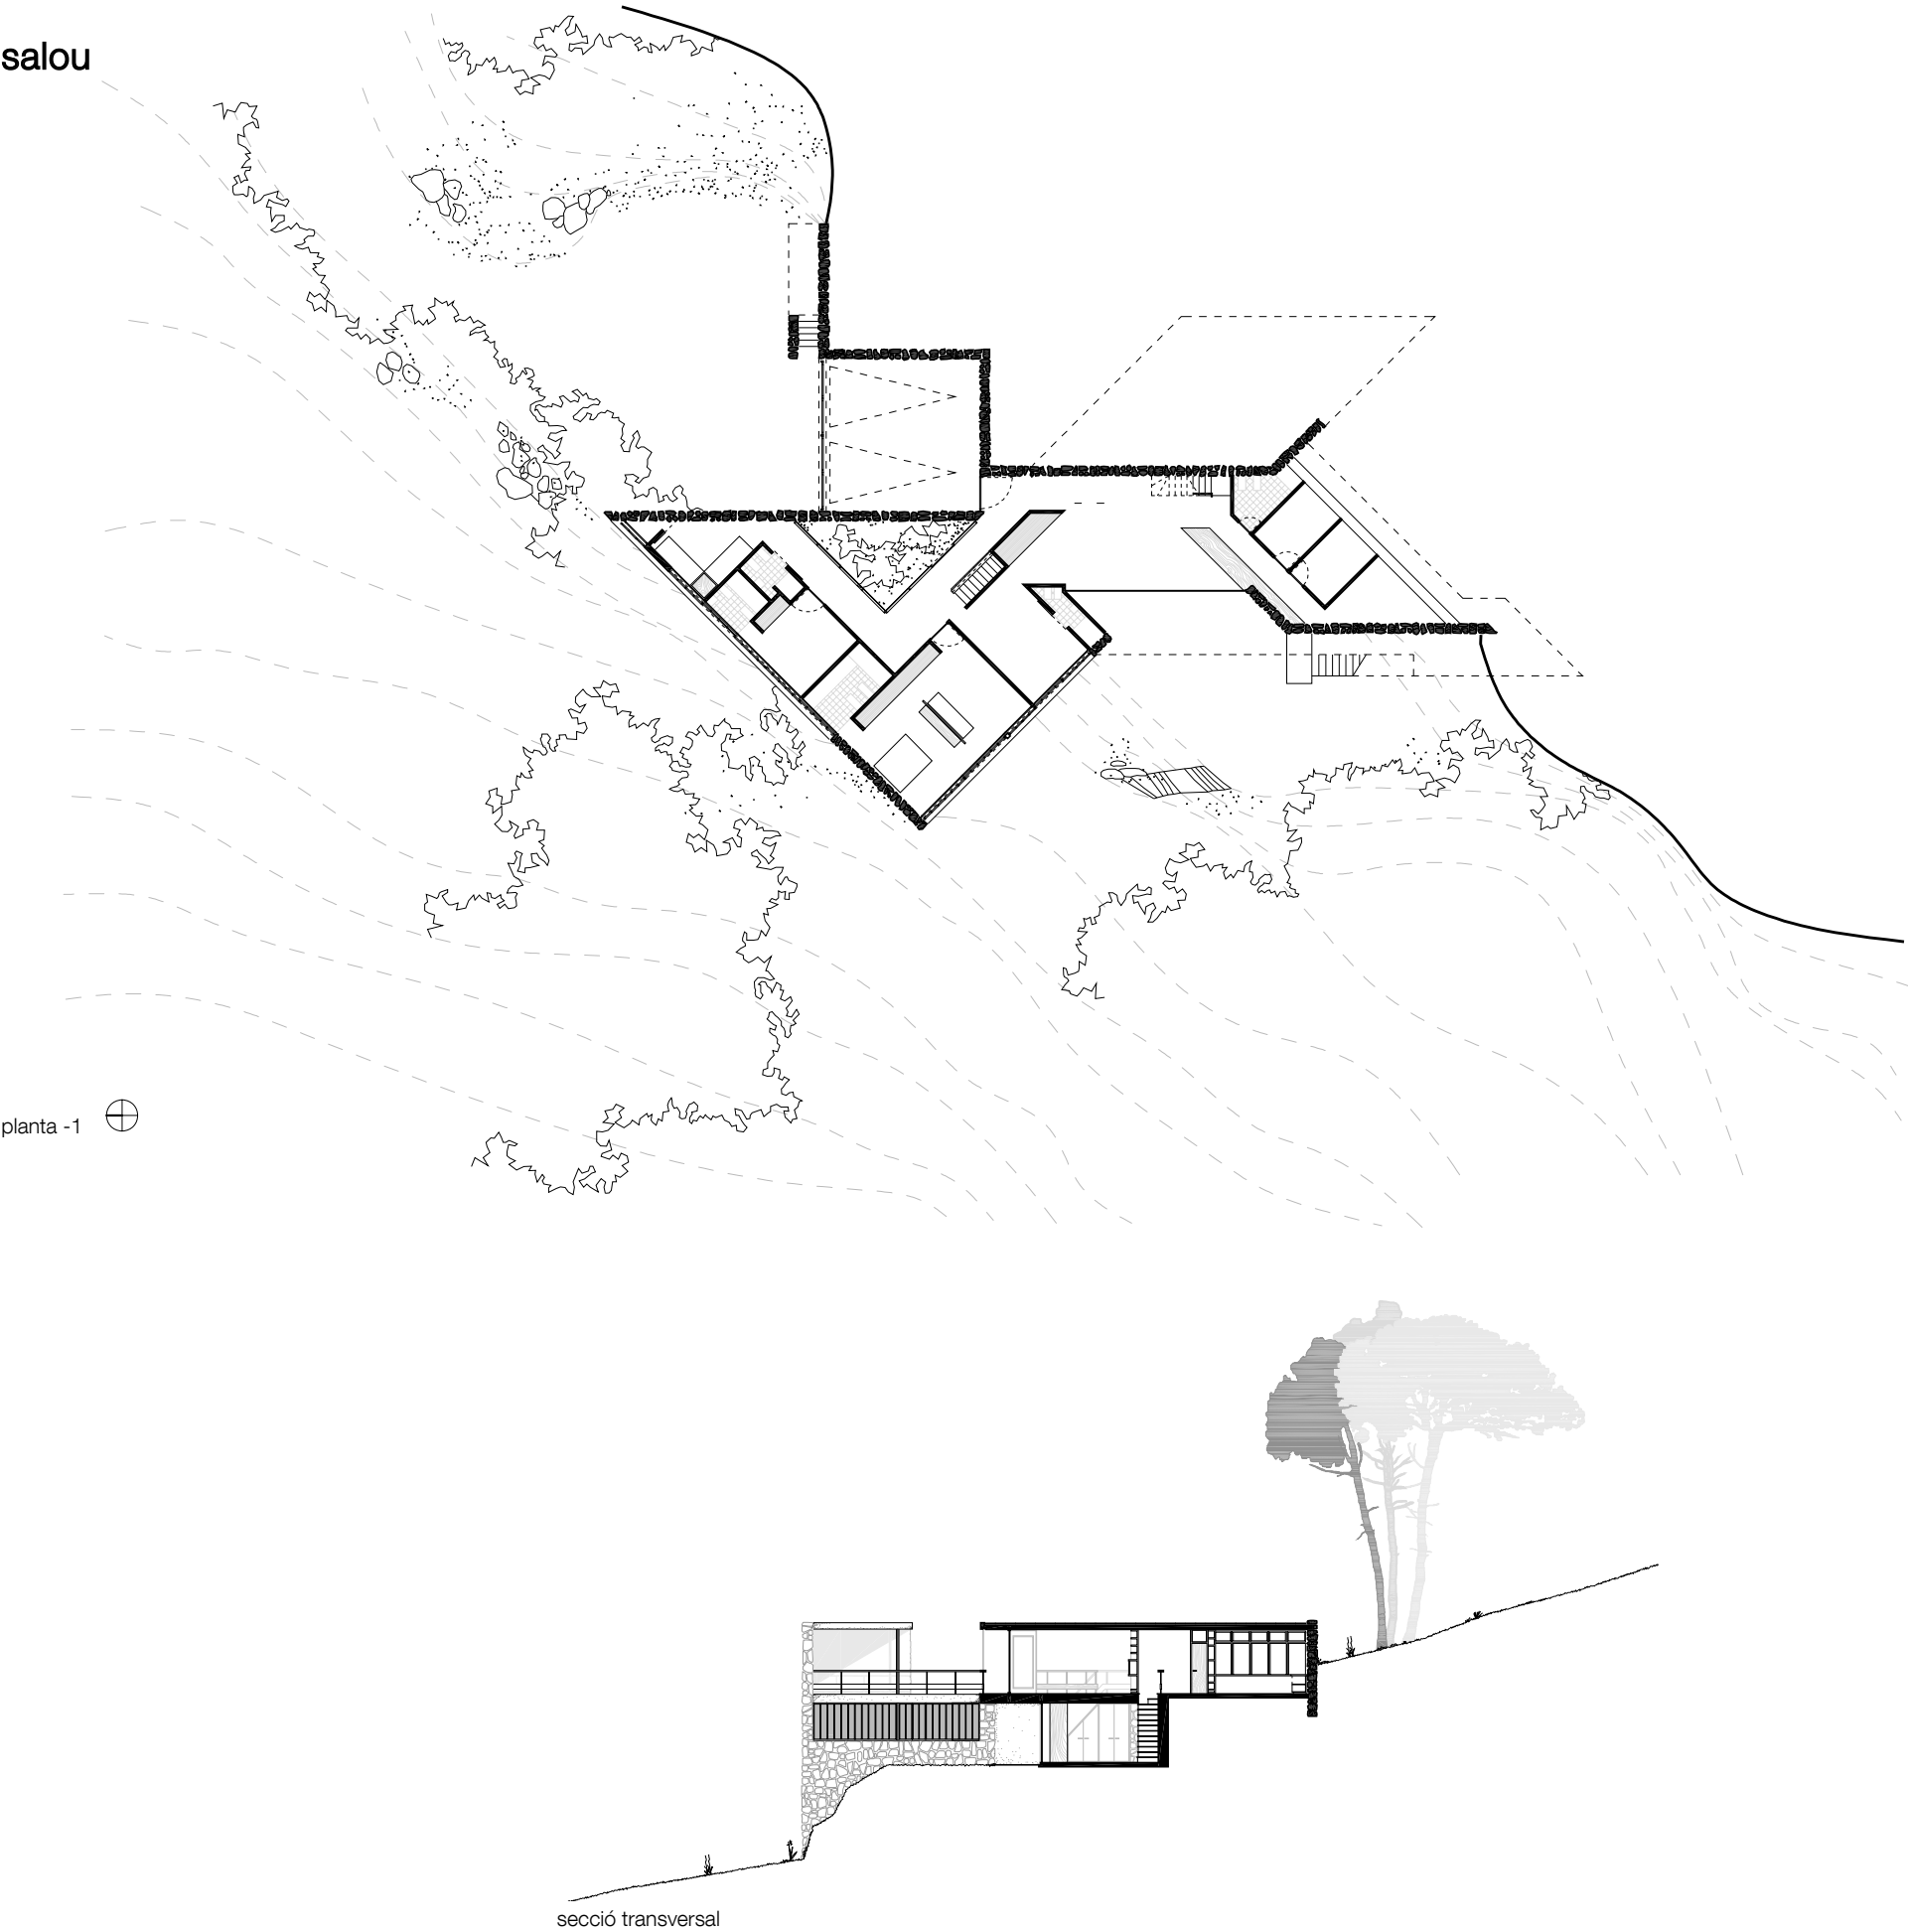

Bon-Ant/Sal-1959

antonio bonet castellana i josep puig torné,
casa rubio,
salou, 1959

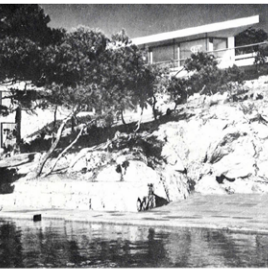

5 m
escala 1/300 din-A3